



MUNICÍPIO DE MEALHADA
CÂMARA MUNICIPAL
CONTRIBUINTE Nº.506 792 382

Edital n.º15 /2015

EDITAL

-----Rui Manuel Leal Marqueiro, Presidente da Câmara Municipal do Concelho de Mealhada, faz saber que:


-----Por motivo da realização da empreitada “Requalificação Central da Mealhada”, a Praça de Táxis de Mealhada será deslocada, provisoriamente, para a Rua Eduardo Alves de Matos, a partir do dia 16 de Fevereiro/2015 a partir das 9h até ao término da realização dos trabalhos na praça de táxis na Rua Dr. José Cerveira Lebre, em frente ao Tribunal.-----

-----E para constar, se publica o presente “Edital” e outros de igual teor a que vai ser dada a devida publicidade.

Mealhada, 12 de Fevereiro de 2015

O Presidente da Câmara,

(Rui Manuel Leal Marqueiro, Dr.)

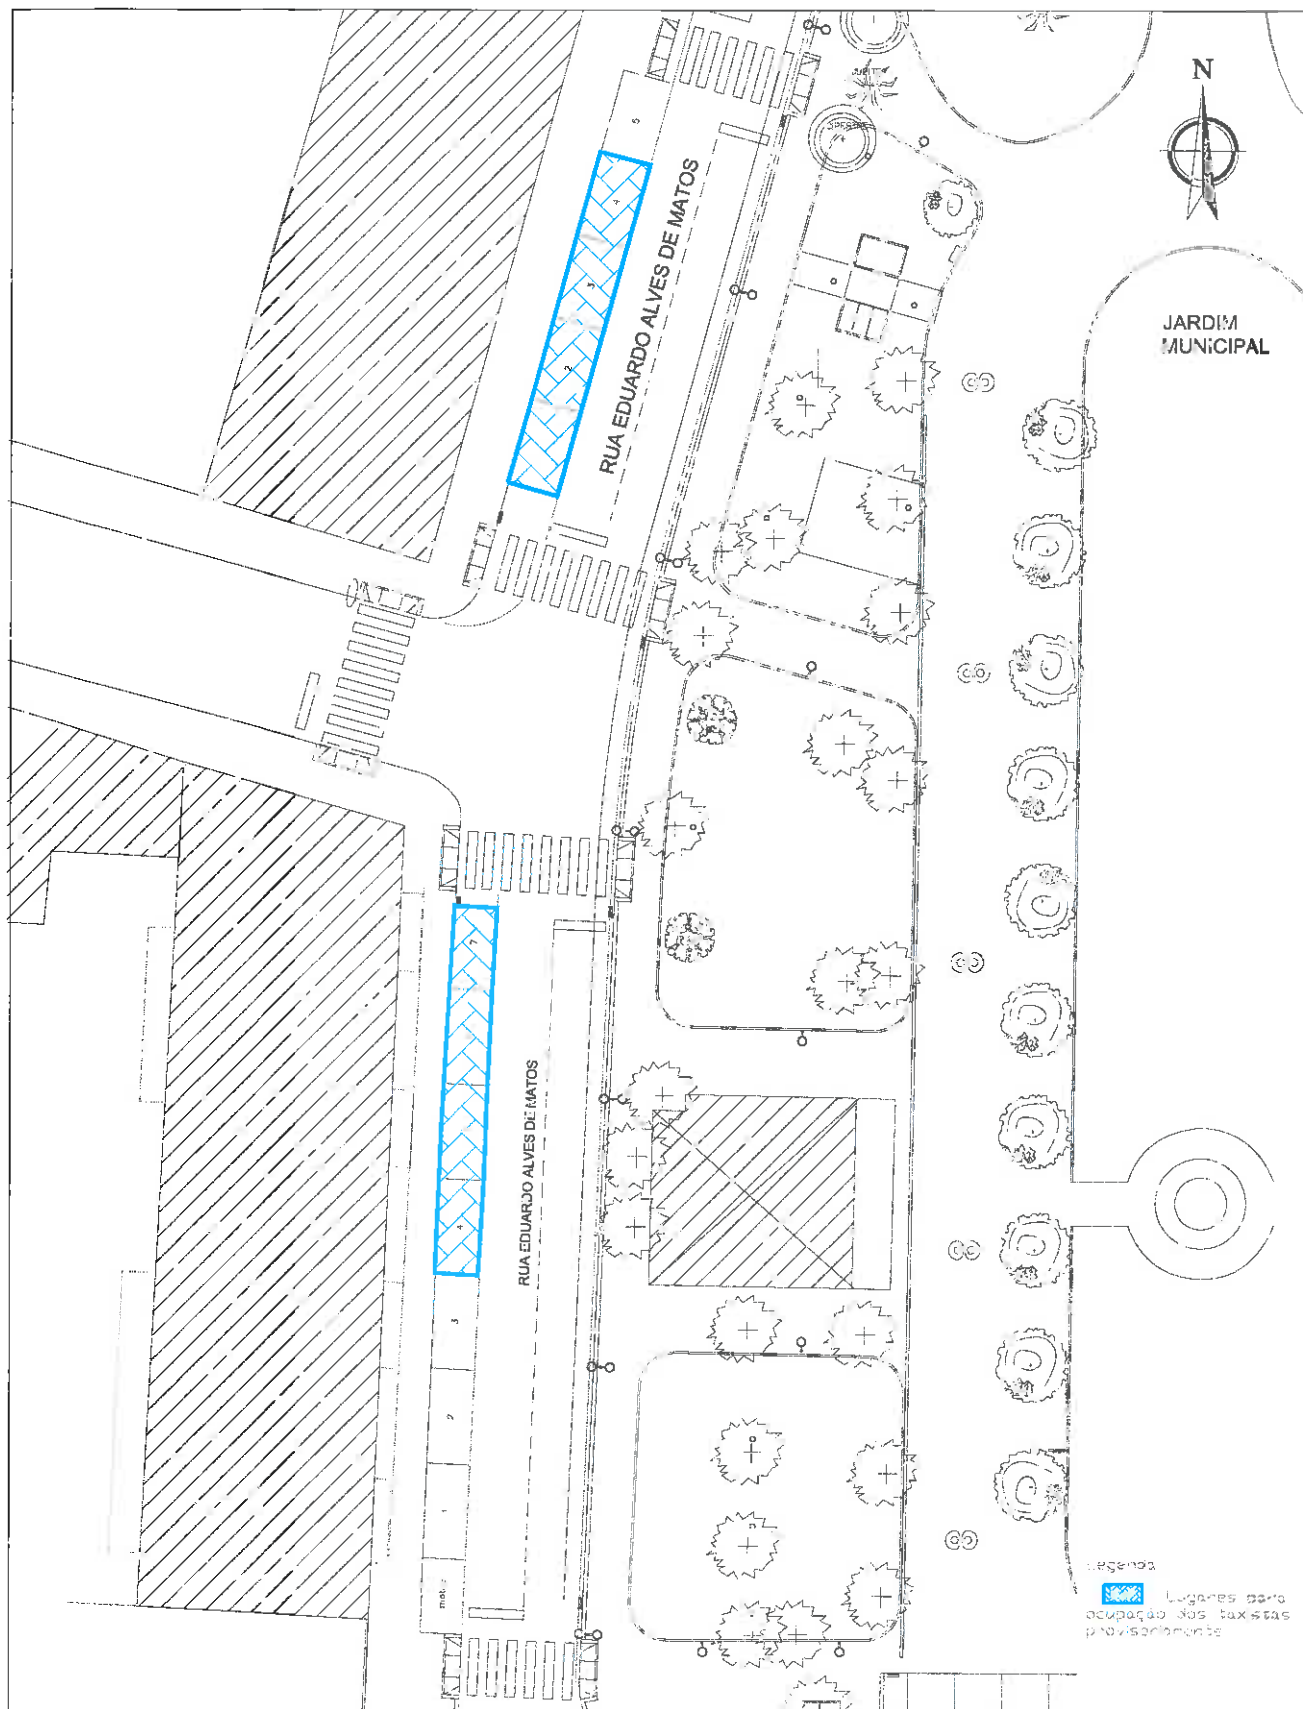

CÂMARA MUNICIPAL DE MEALHADA

D.A.C.T - DIVISÃO DE ADMINISTRAÇÃO E CONSERVAÇÃO DO TERRITÓRIO

DATA:	Fevereiro 2015	Lugares reservados para Taxis	LEVANTOU:	Rui Escada
ESCALA:	1/200		DESENHOU:	Fabiana Vicente
FREGUESIA: União das freguesias da Mealhada, Ventosa do Bairro e Antes		LOCAL: Rua Eduardo Alves de Matos - Mealhada	DESENHO Nº:	_____